




ARQUITETÔNICO
ESCALA 1:100

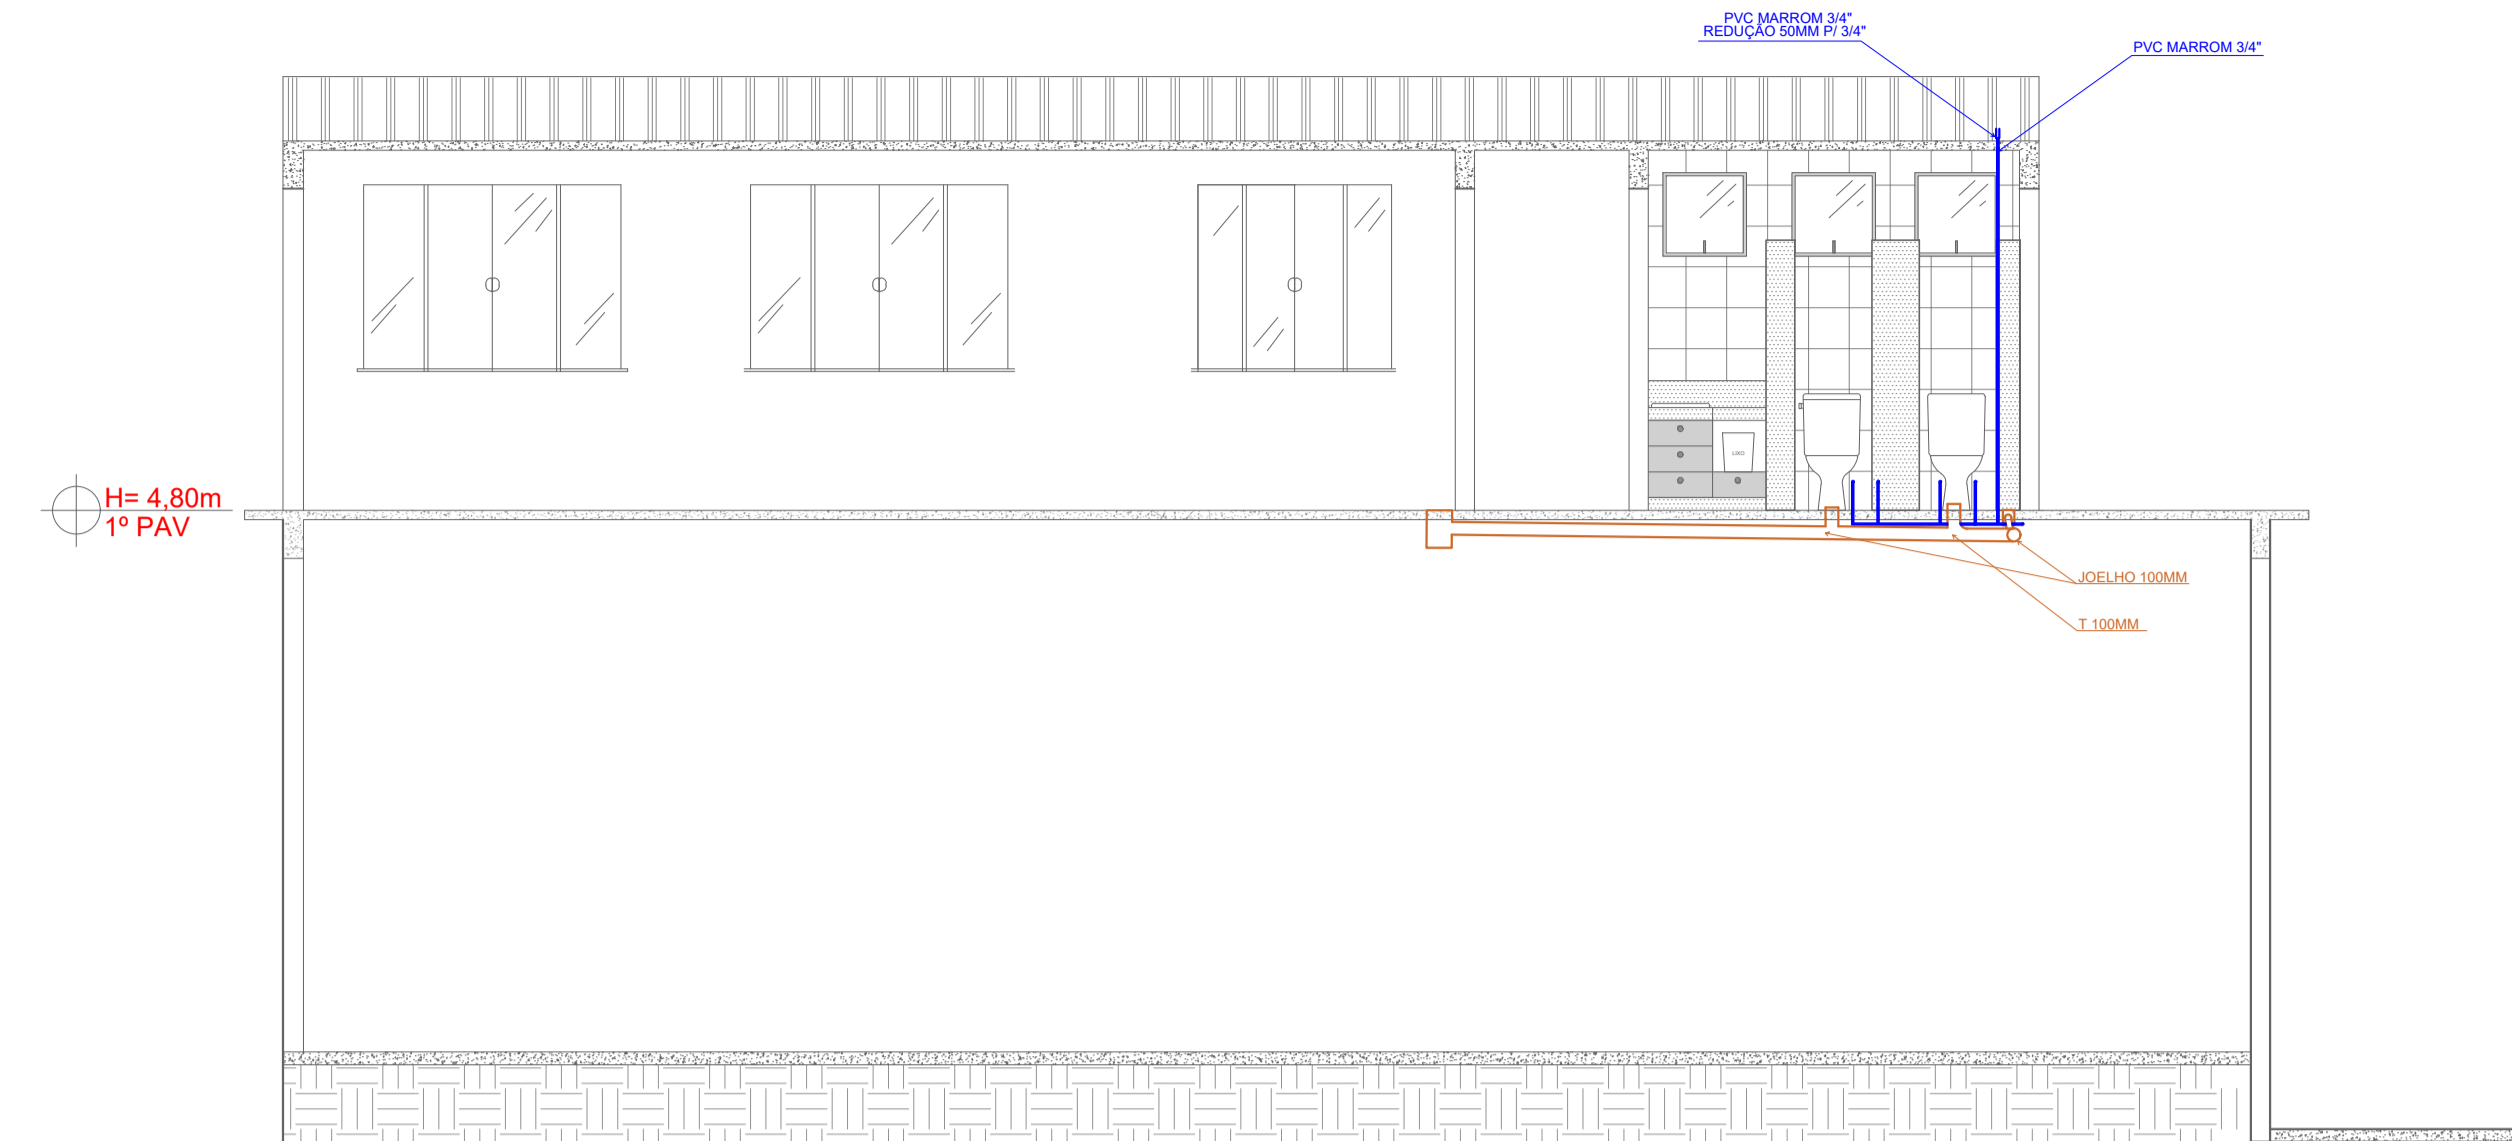

CORTE: A - A
ESCALA: 1:100

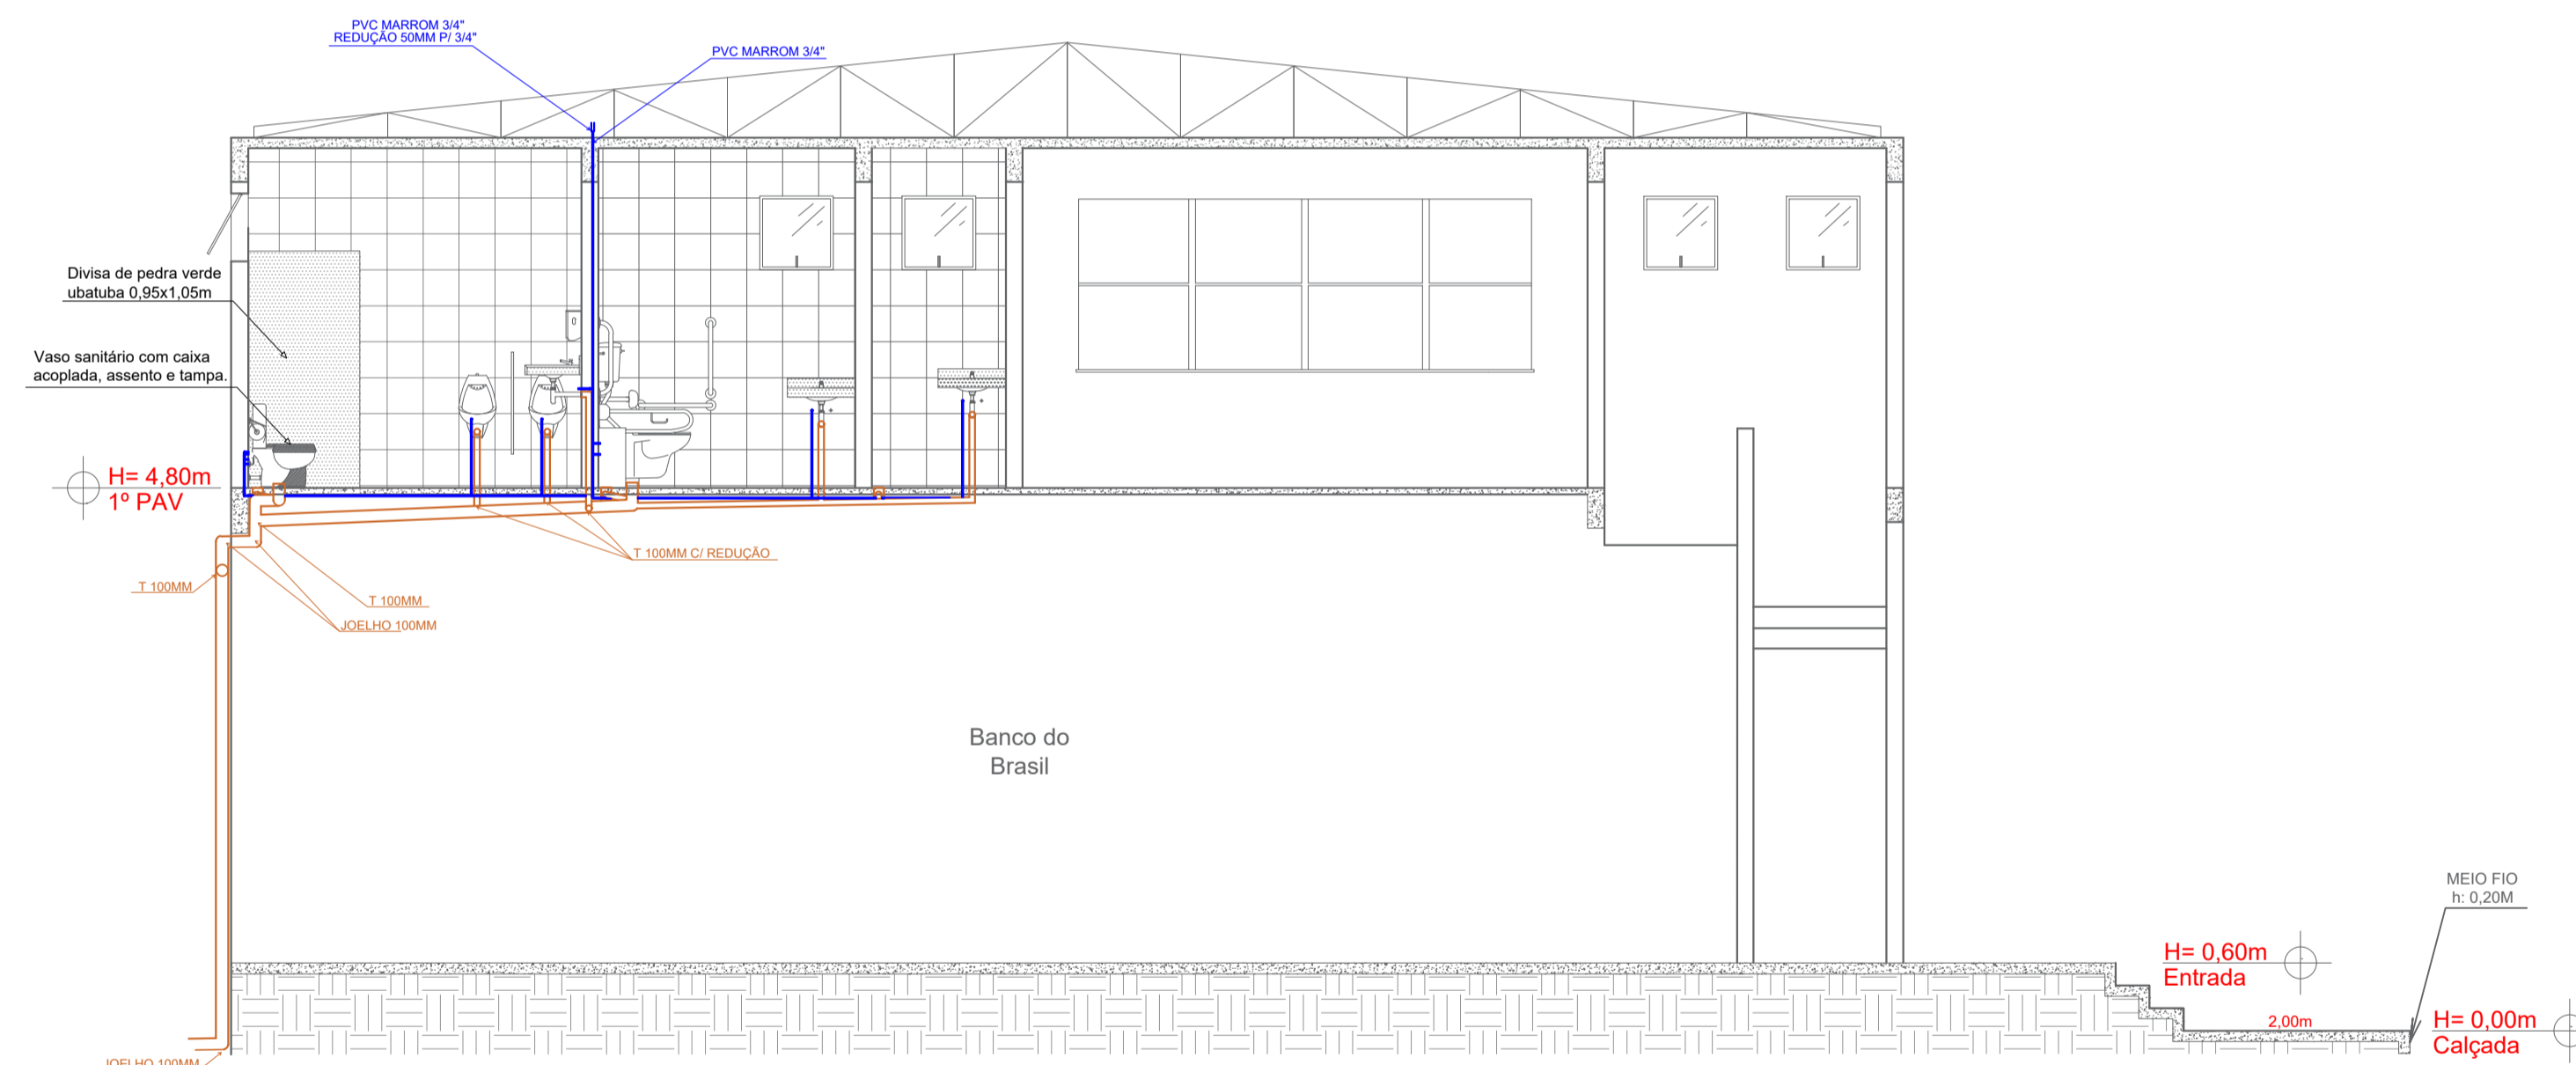

CORTE: B - B
ESCALA: 1:100

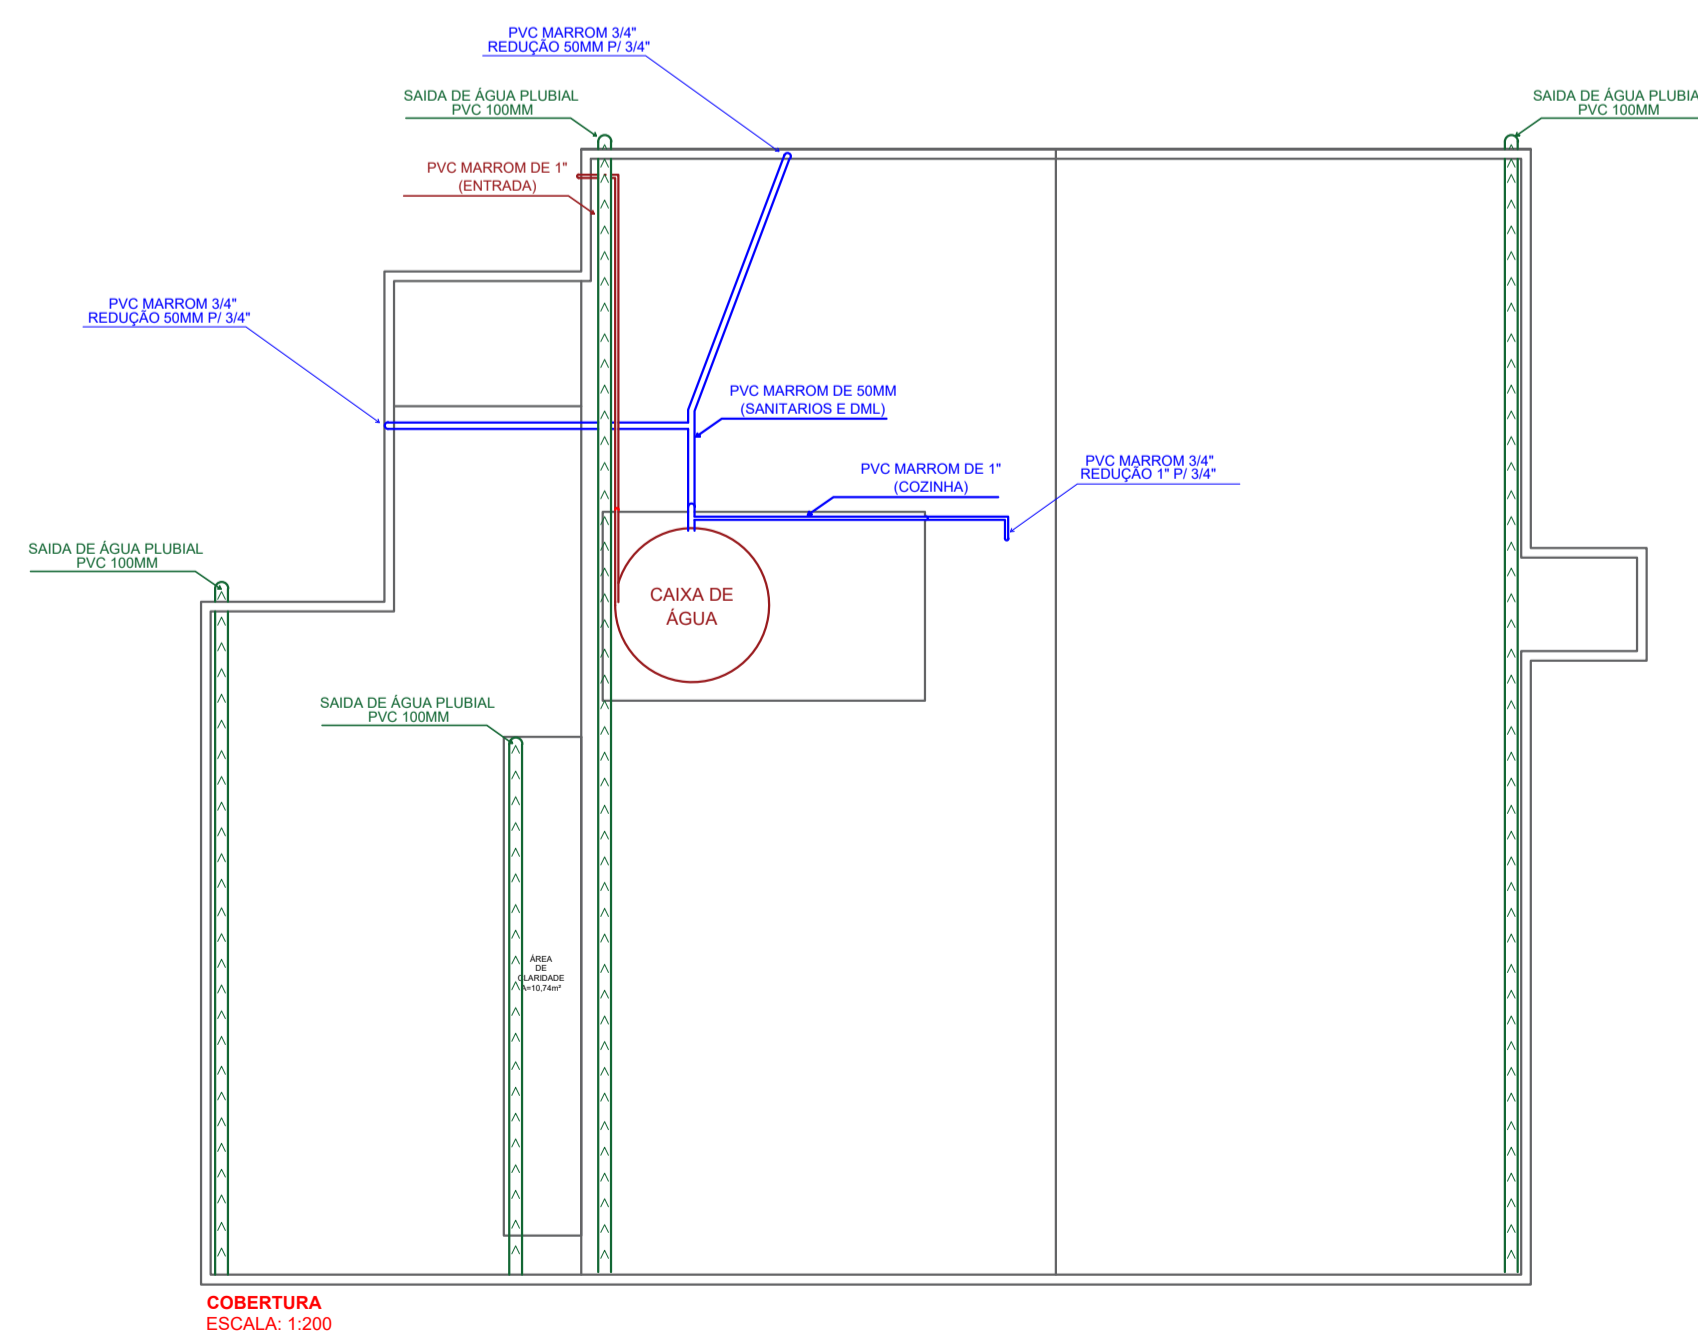

COBERTURA
ESCALA: 1:200

Folha:	01/01	Nº CONTRATO:				
N. ART/CREA-MG:	MG20232489115 - 326697MG	DATA:	14/11/2023	EXEC.	VERIF.	APROV.
CONTRATANTE:	Câmara Municipal de Raul Soares					
LOCALIZAÇÃO:	Raul Soares / MG					
TÍTULO:	PROJETO HIDRAULICO DA CÂMARA MUNICIPAL DE RAUL SOARES					
ASSINATURA PROJETISTA:	ASSINATURA TÉCNICO:					
DATA:	FORMATO:	EXEC.	VERIF.	APROV.		
ESCALA:	1/100 e 1/200	ESCRITÓRIO:	(32) 99812 - 7832		REV. 1	