



ARQUITETÔNICO  
ESCALA 1:100

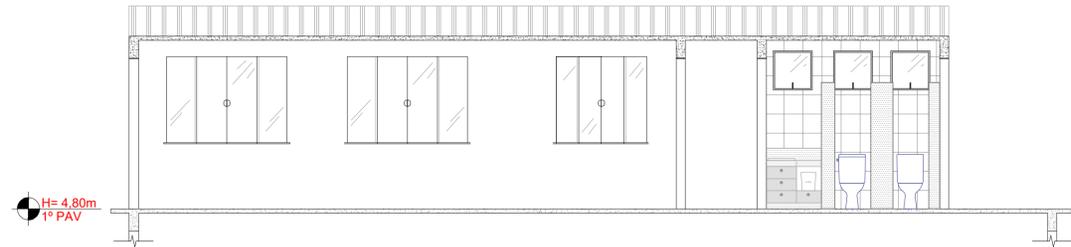

CORTE: A - A  
ESCALA: 1:100


ESQUADRIAS	
J1	- BASCULANTE MAXIM-AR ALUMÍNIO NATURAL 0,60 X 0,70M
J2	- JANELA 4 FOLHAS VIDRO 8MM INCOLOR 1,40 X 1,20M
J3	- JANELA 4 FOLHAS VIDRO 8MM INCOLOR 2,00 X 1,50M
J4	- JANELA MAXIM AR FIXO+MÓVEL ALUMÍNIO NATURAL 4,70 X 1,00M
J5	- JANELA MAXIM AR FIXO+MÓVEL ALUMÍNIO NATURAL 10,00 X 2,45M
J6	- JANELA PIVOTANTE ALUMÍNIO NATURAL 0,70 X 1,50M
J7	- JANELA 2 FOLHAS VIDRO 8MM INCOLOR 1,45 X 1,50M
P1	- PORTA GIRATÓRIA VIDRO 10MM INCOLOR - 1,00 X 2,10M
P2	- PORTA GIRATÓRIA VIDRO 8MM INCOLOR - 1,00 X 2,10M
P3	- PORTA GIRATÓRIA ANGELIM MAÇICA 20MM - 0,80 X 2,10M
P4	- PORTA CORRER VIDRO 8MM C/ PELICULA - 1,00 X 2,10M
P5	- PORTA GIRATÓRIA PRANCHETA 20MM - 0,80 X 2,10M

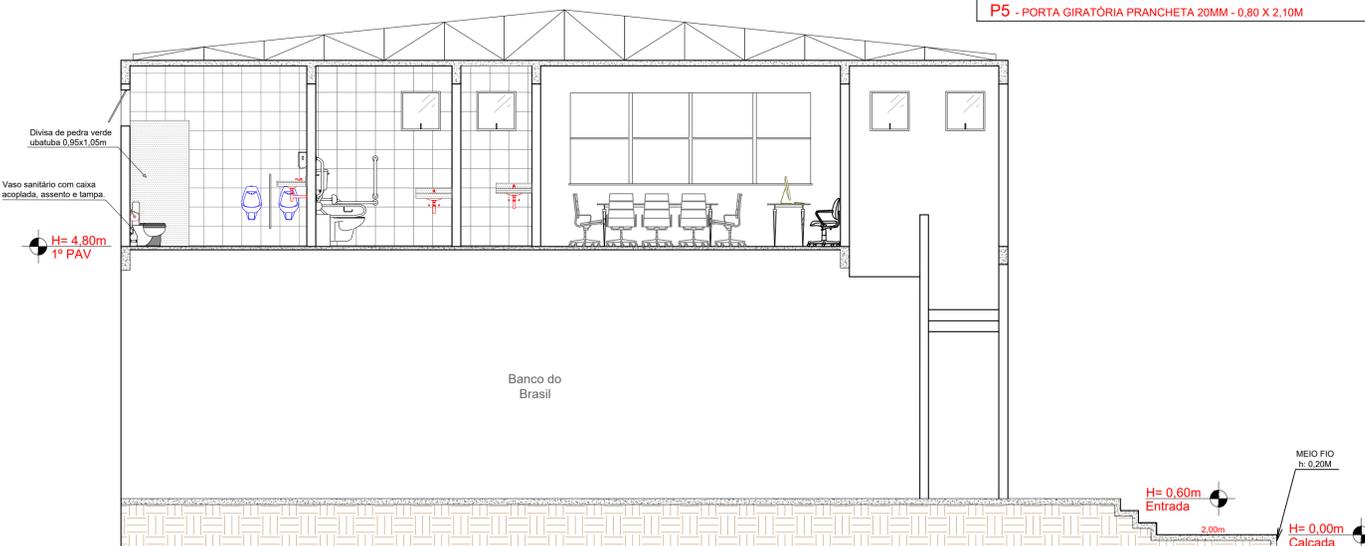

CORTE: B - B  
ESCALA: 1:100



FACHADA  
ESCALA: 1:200

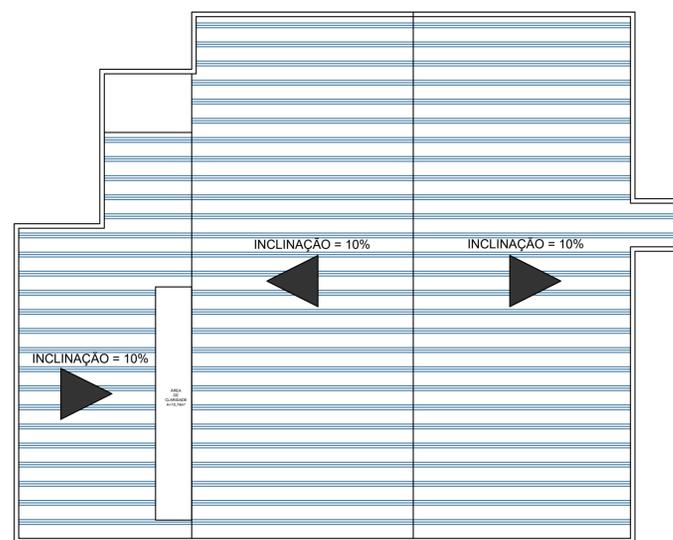

COBERTURA  
ESCALA: 1:200



Folha:	01/01	Nº CONTRATO:				
		Nº CLIENTE:				
		DATA:	EXEC.	VERIF.	APROV.	
N. ART/CREA-MG:	MG20232489115 - 326697MG	14/11/2023				
CONTRATANTE:	Câmara Municipal de Raul Soares					
LOCALIZAÇÃO:	Raul Soares / MG					
TÍTULO:	PROJETO ARQUITETONICO DA CÂMARA MUNICIPAL DE RAUL SOARES					
ASSINATURA PROJETISTA:	ASSINATURA TÉCNICO:					
DATA:	FORMATO:	EXEC.	VERIF.	APROV.		
ESCALA:	Diversas	ESCRITÓRIO:	(32) 99812 - 7832			
ARQUIVO:	Câmara R. S - 4/7 - DWG				1	