




1º LAJE
ESCALA: 1:100

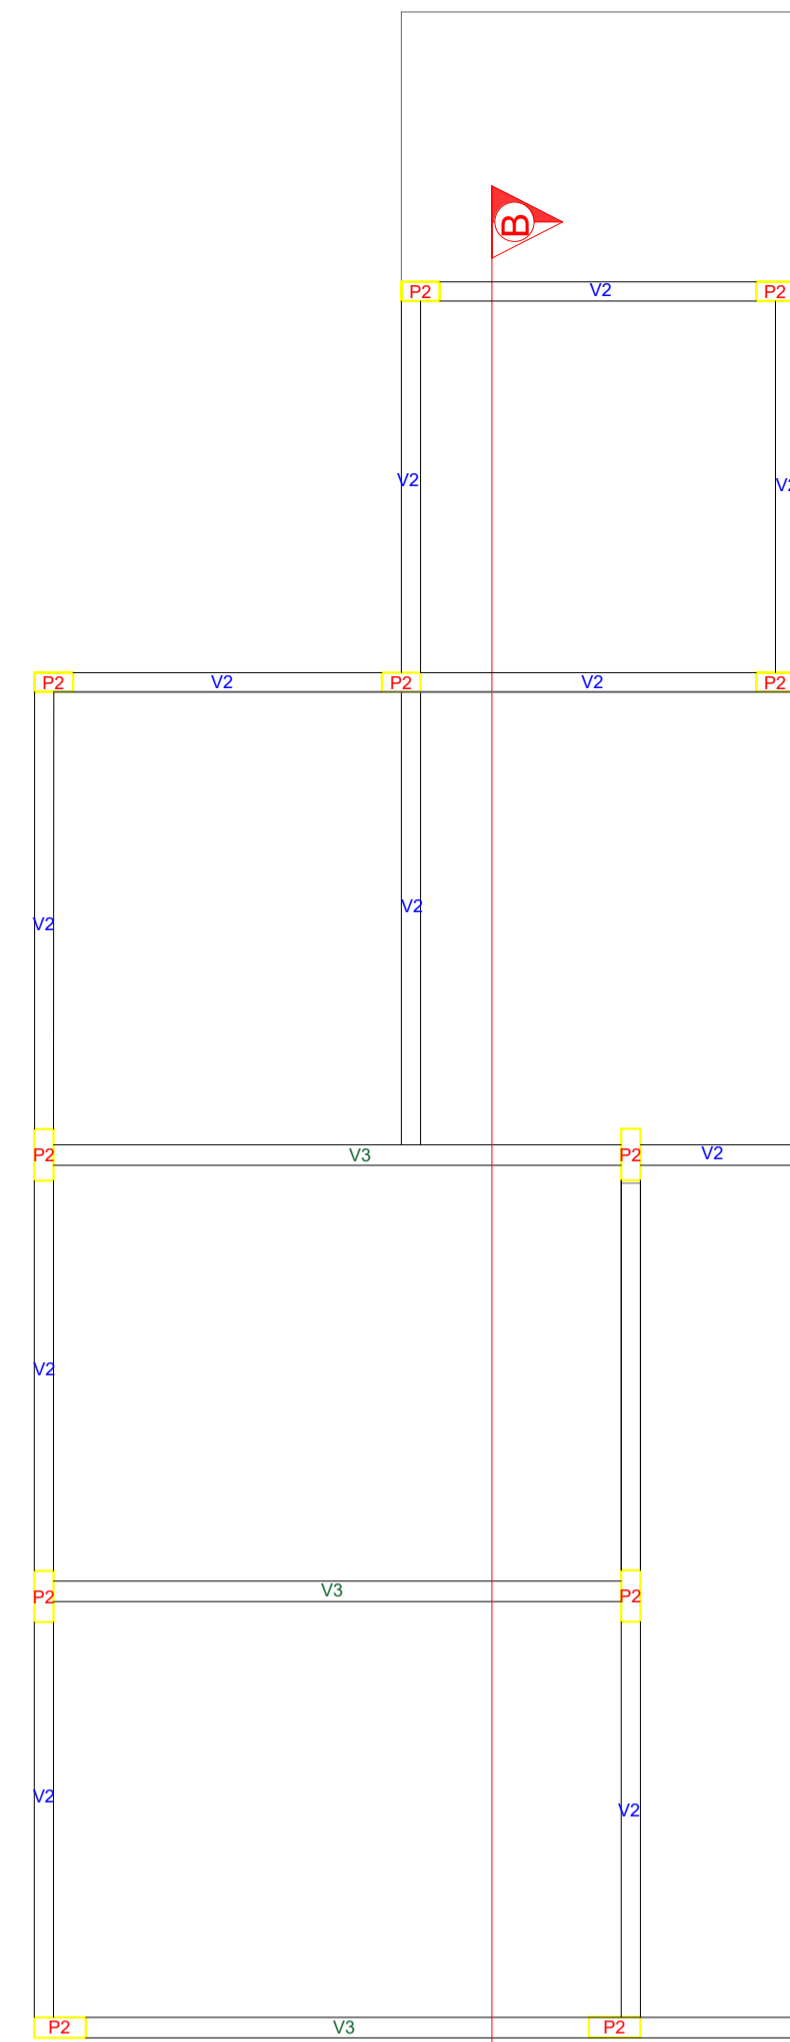


2ª LAJE
ESCALA: 1:100

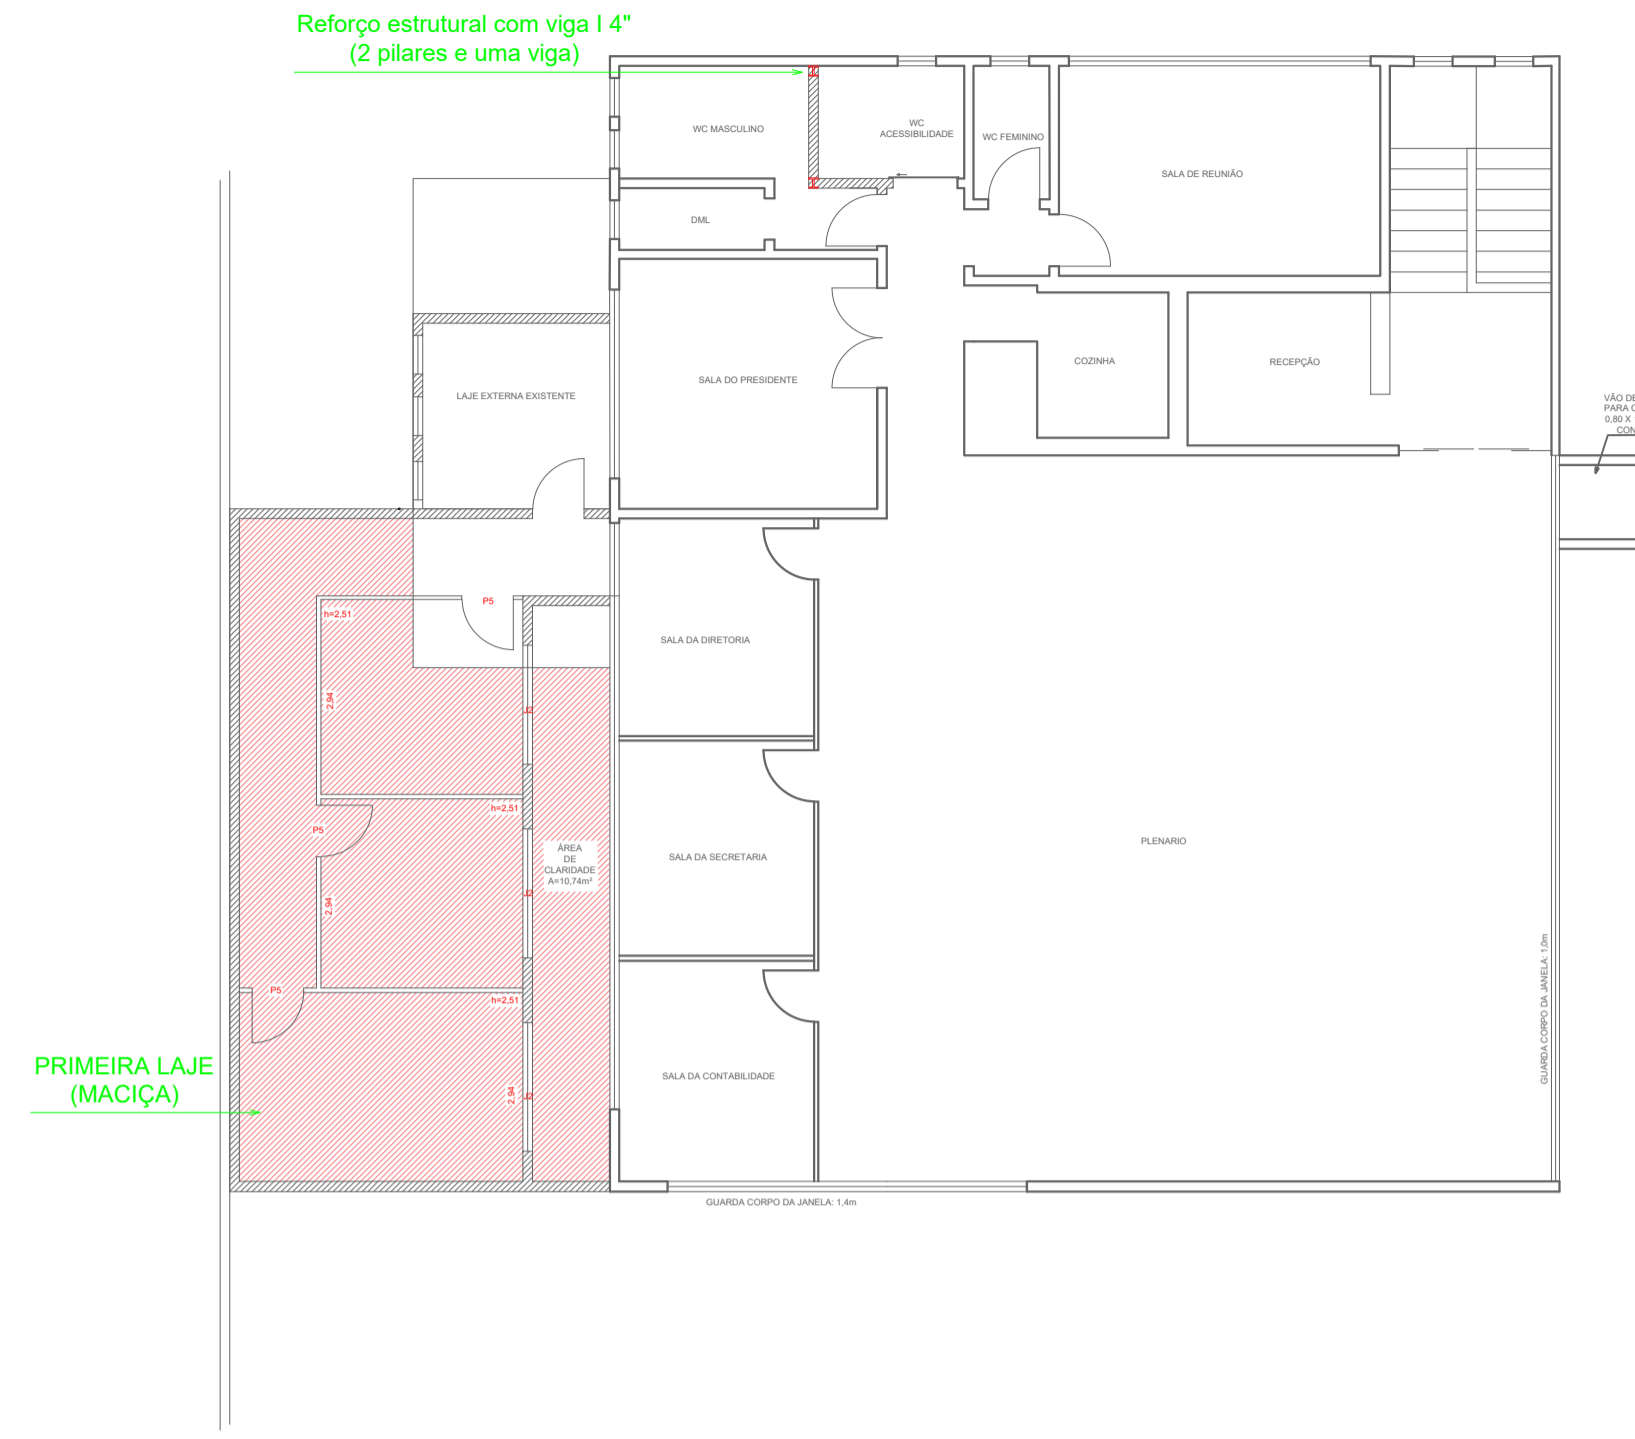


PRIMEIRA LAJE (MAGIÇA)

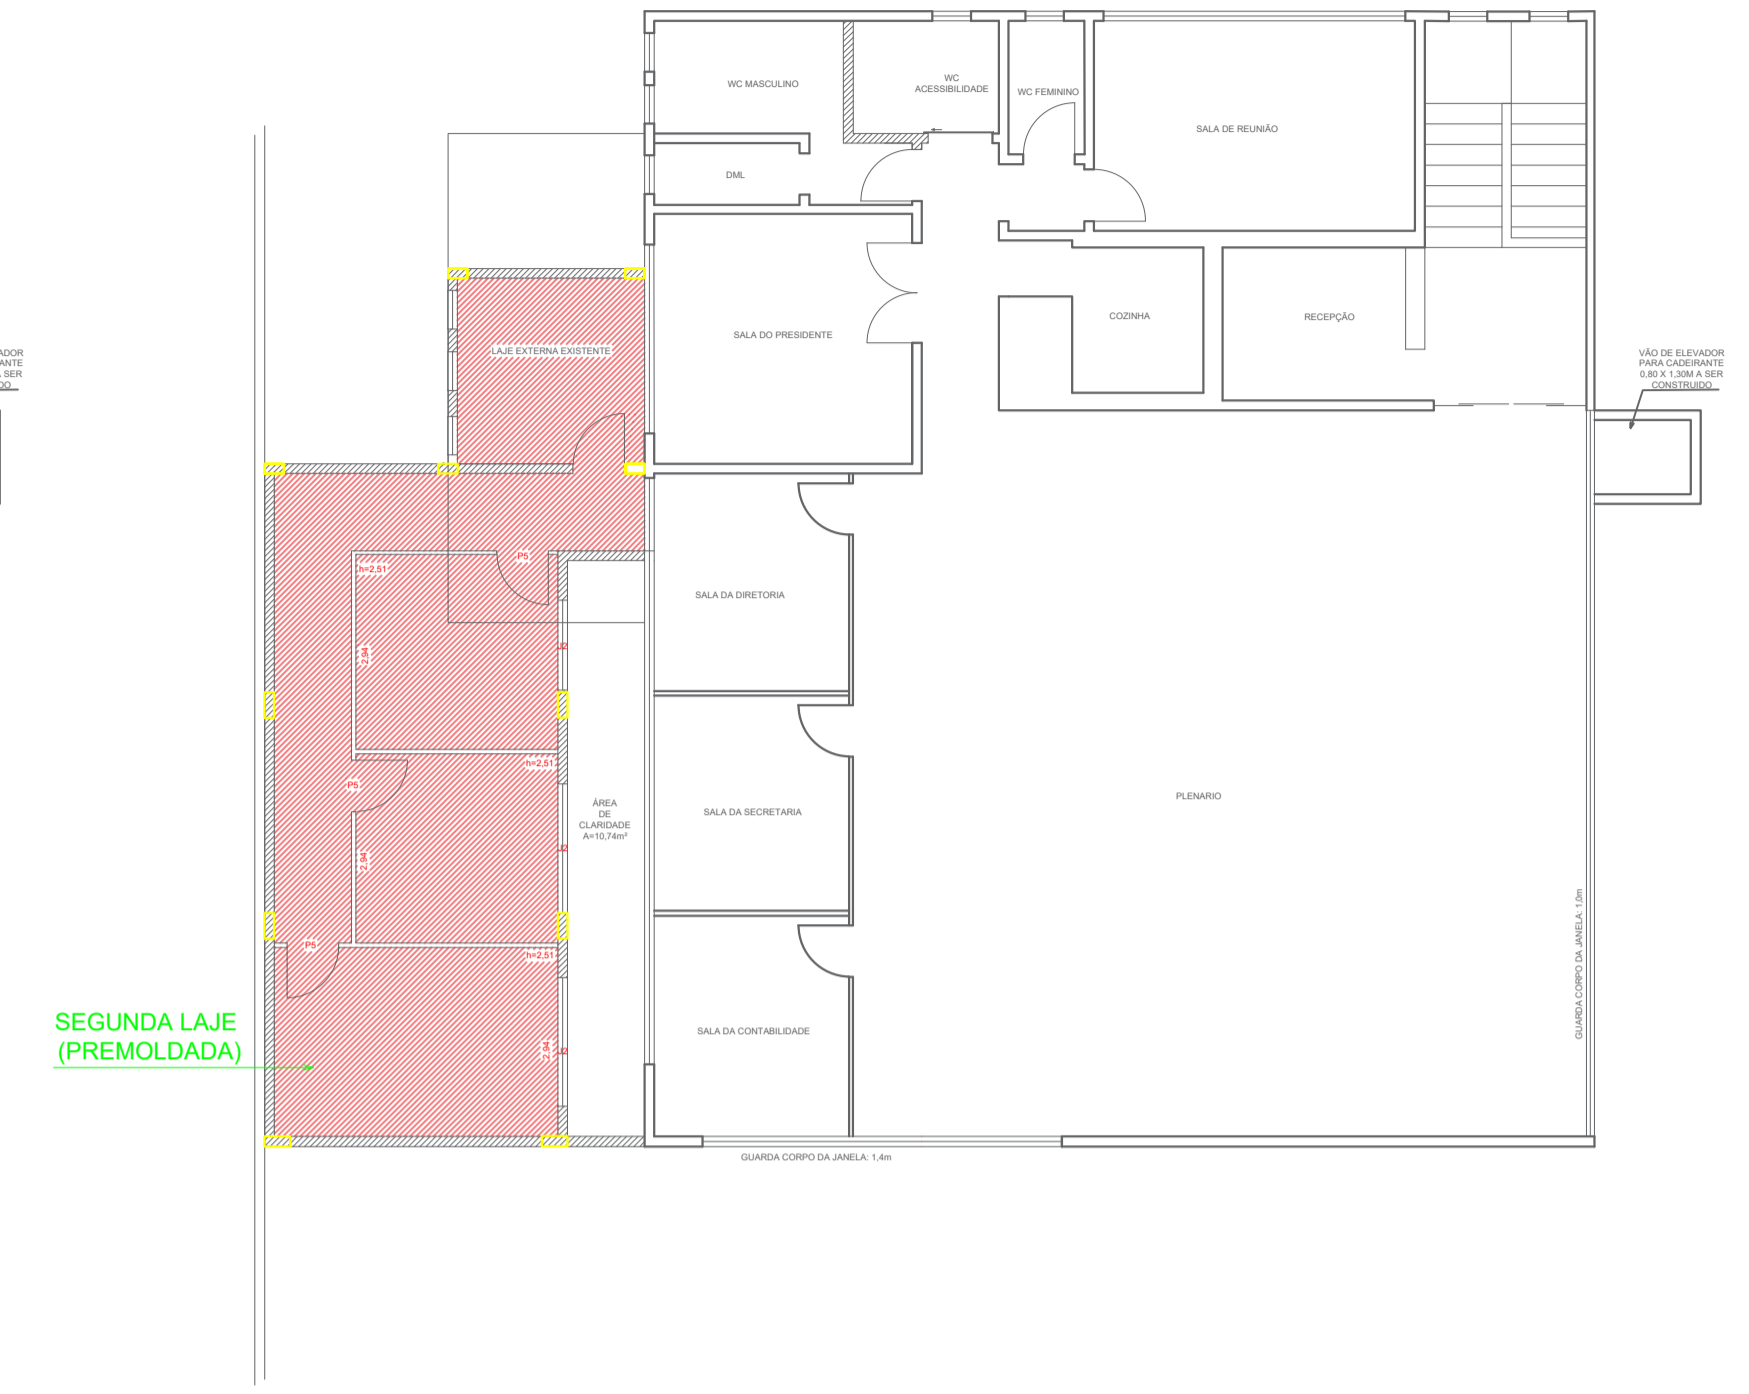


SEGUNDA LAJE (PREMOLDADA)

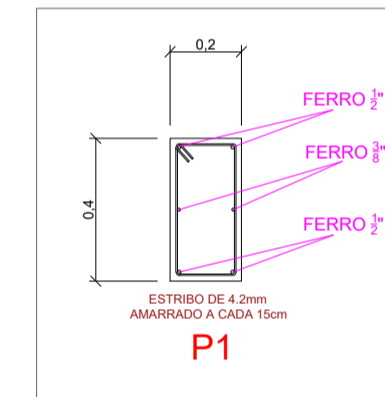


P1

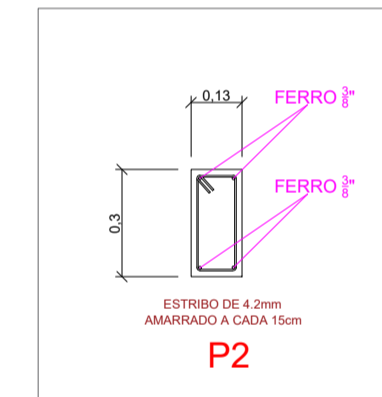


P2

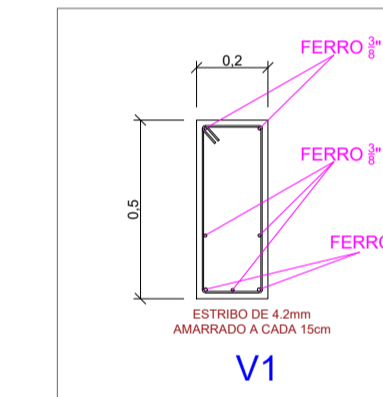


V1

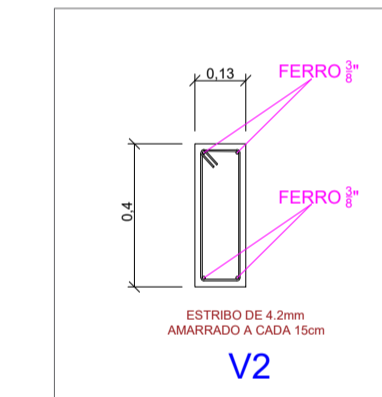


V2

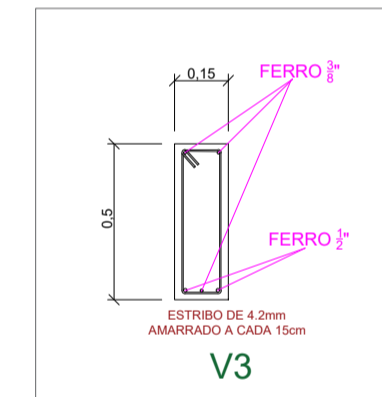

V3

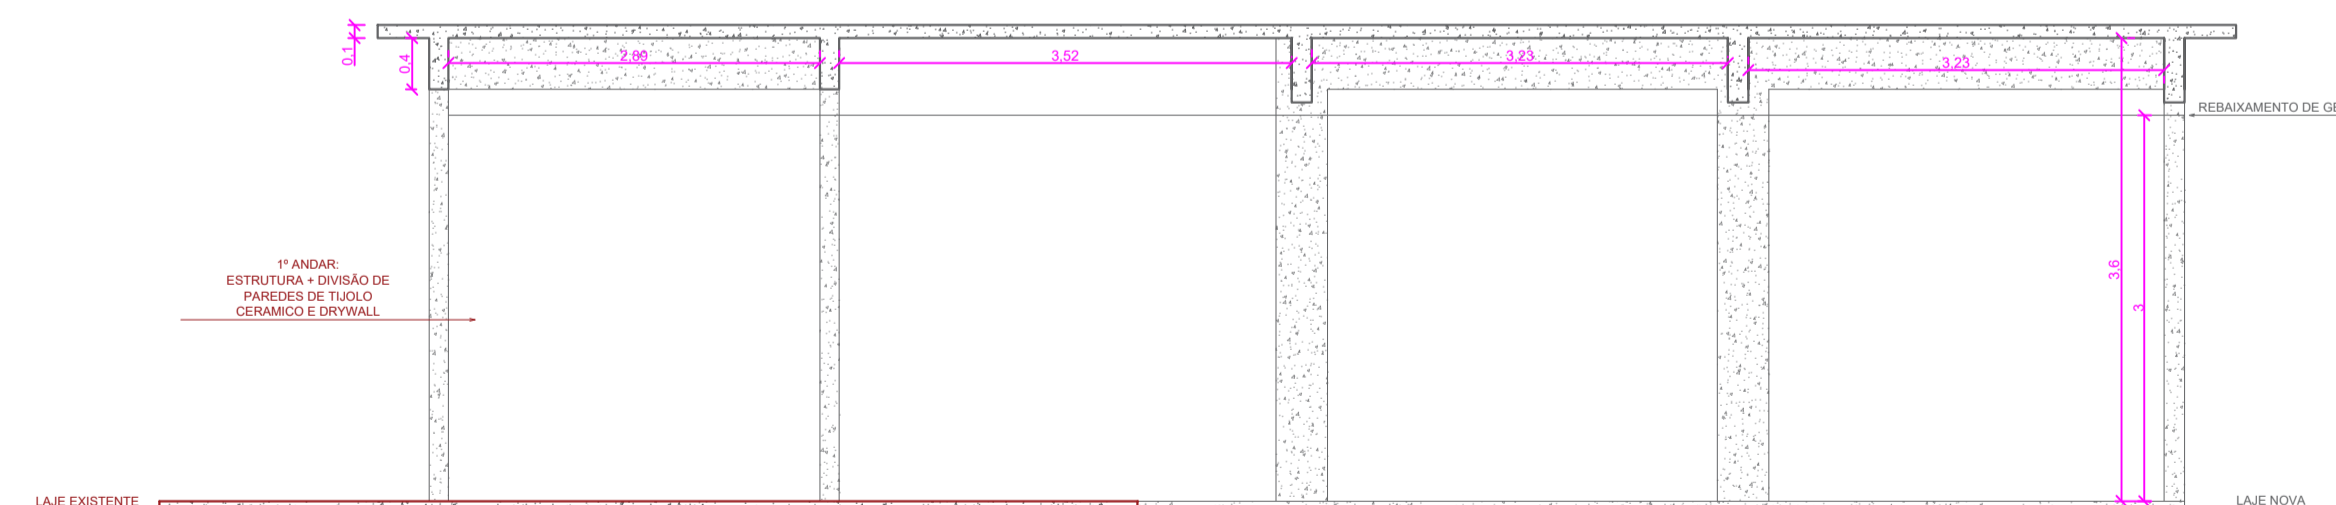

CORTE: B - B
ESCALA: 1:100

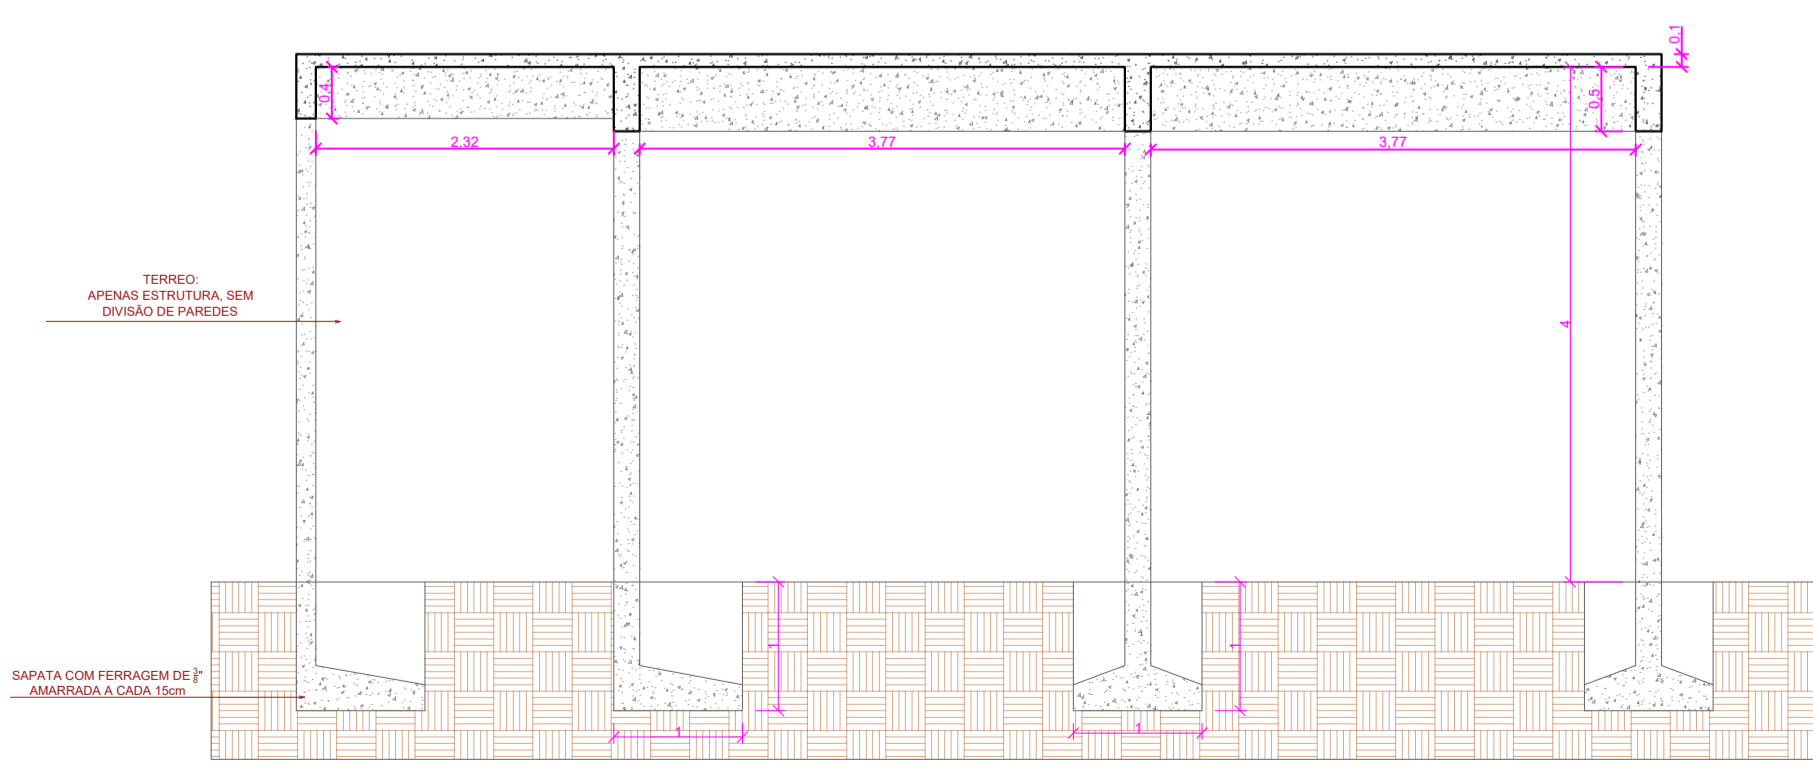

CORTE: A - A
ESCALA: 1:100

| | | | | | |
|--|-------|--------------------|---------------------|----------|--------|
| Folha: 01/01 | | Nº CONTRATO: | | | |
| | | Nº CLIENTE: | | | |
| | DATA: | EXEC. | VERIF. | APROV. | |
| N. ART/CREA-MG: MG20232489115 - 326697MG | | 14/11/2023 | | | |
| CONTRATANTE: Câmara Municipal de Raul Soares | | | | | |
| LOCALIZAÇÃO: Raul Soares / MG | | | | | |
| TÍTULO: PROJETO ESTRUTURAL MUNICIPAL DE RAUL SOARES | | | | | |
| ASSINATURA PROJETISTA: | | | ASSINATURA TÉCNICO: | | |
| DATA: | | FORMATO: A1 | | EXEC. | APROV. |
| ESCALA: Diversas | | ESCRITÓRIO: | | REV. | |
| ARQUIVO: Câmara R. S - 3/7 - DWG | | (32) 99812 - 7832 | | 1 | |