



REDE, TELEFONIA E SOM

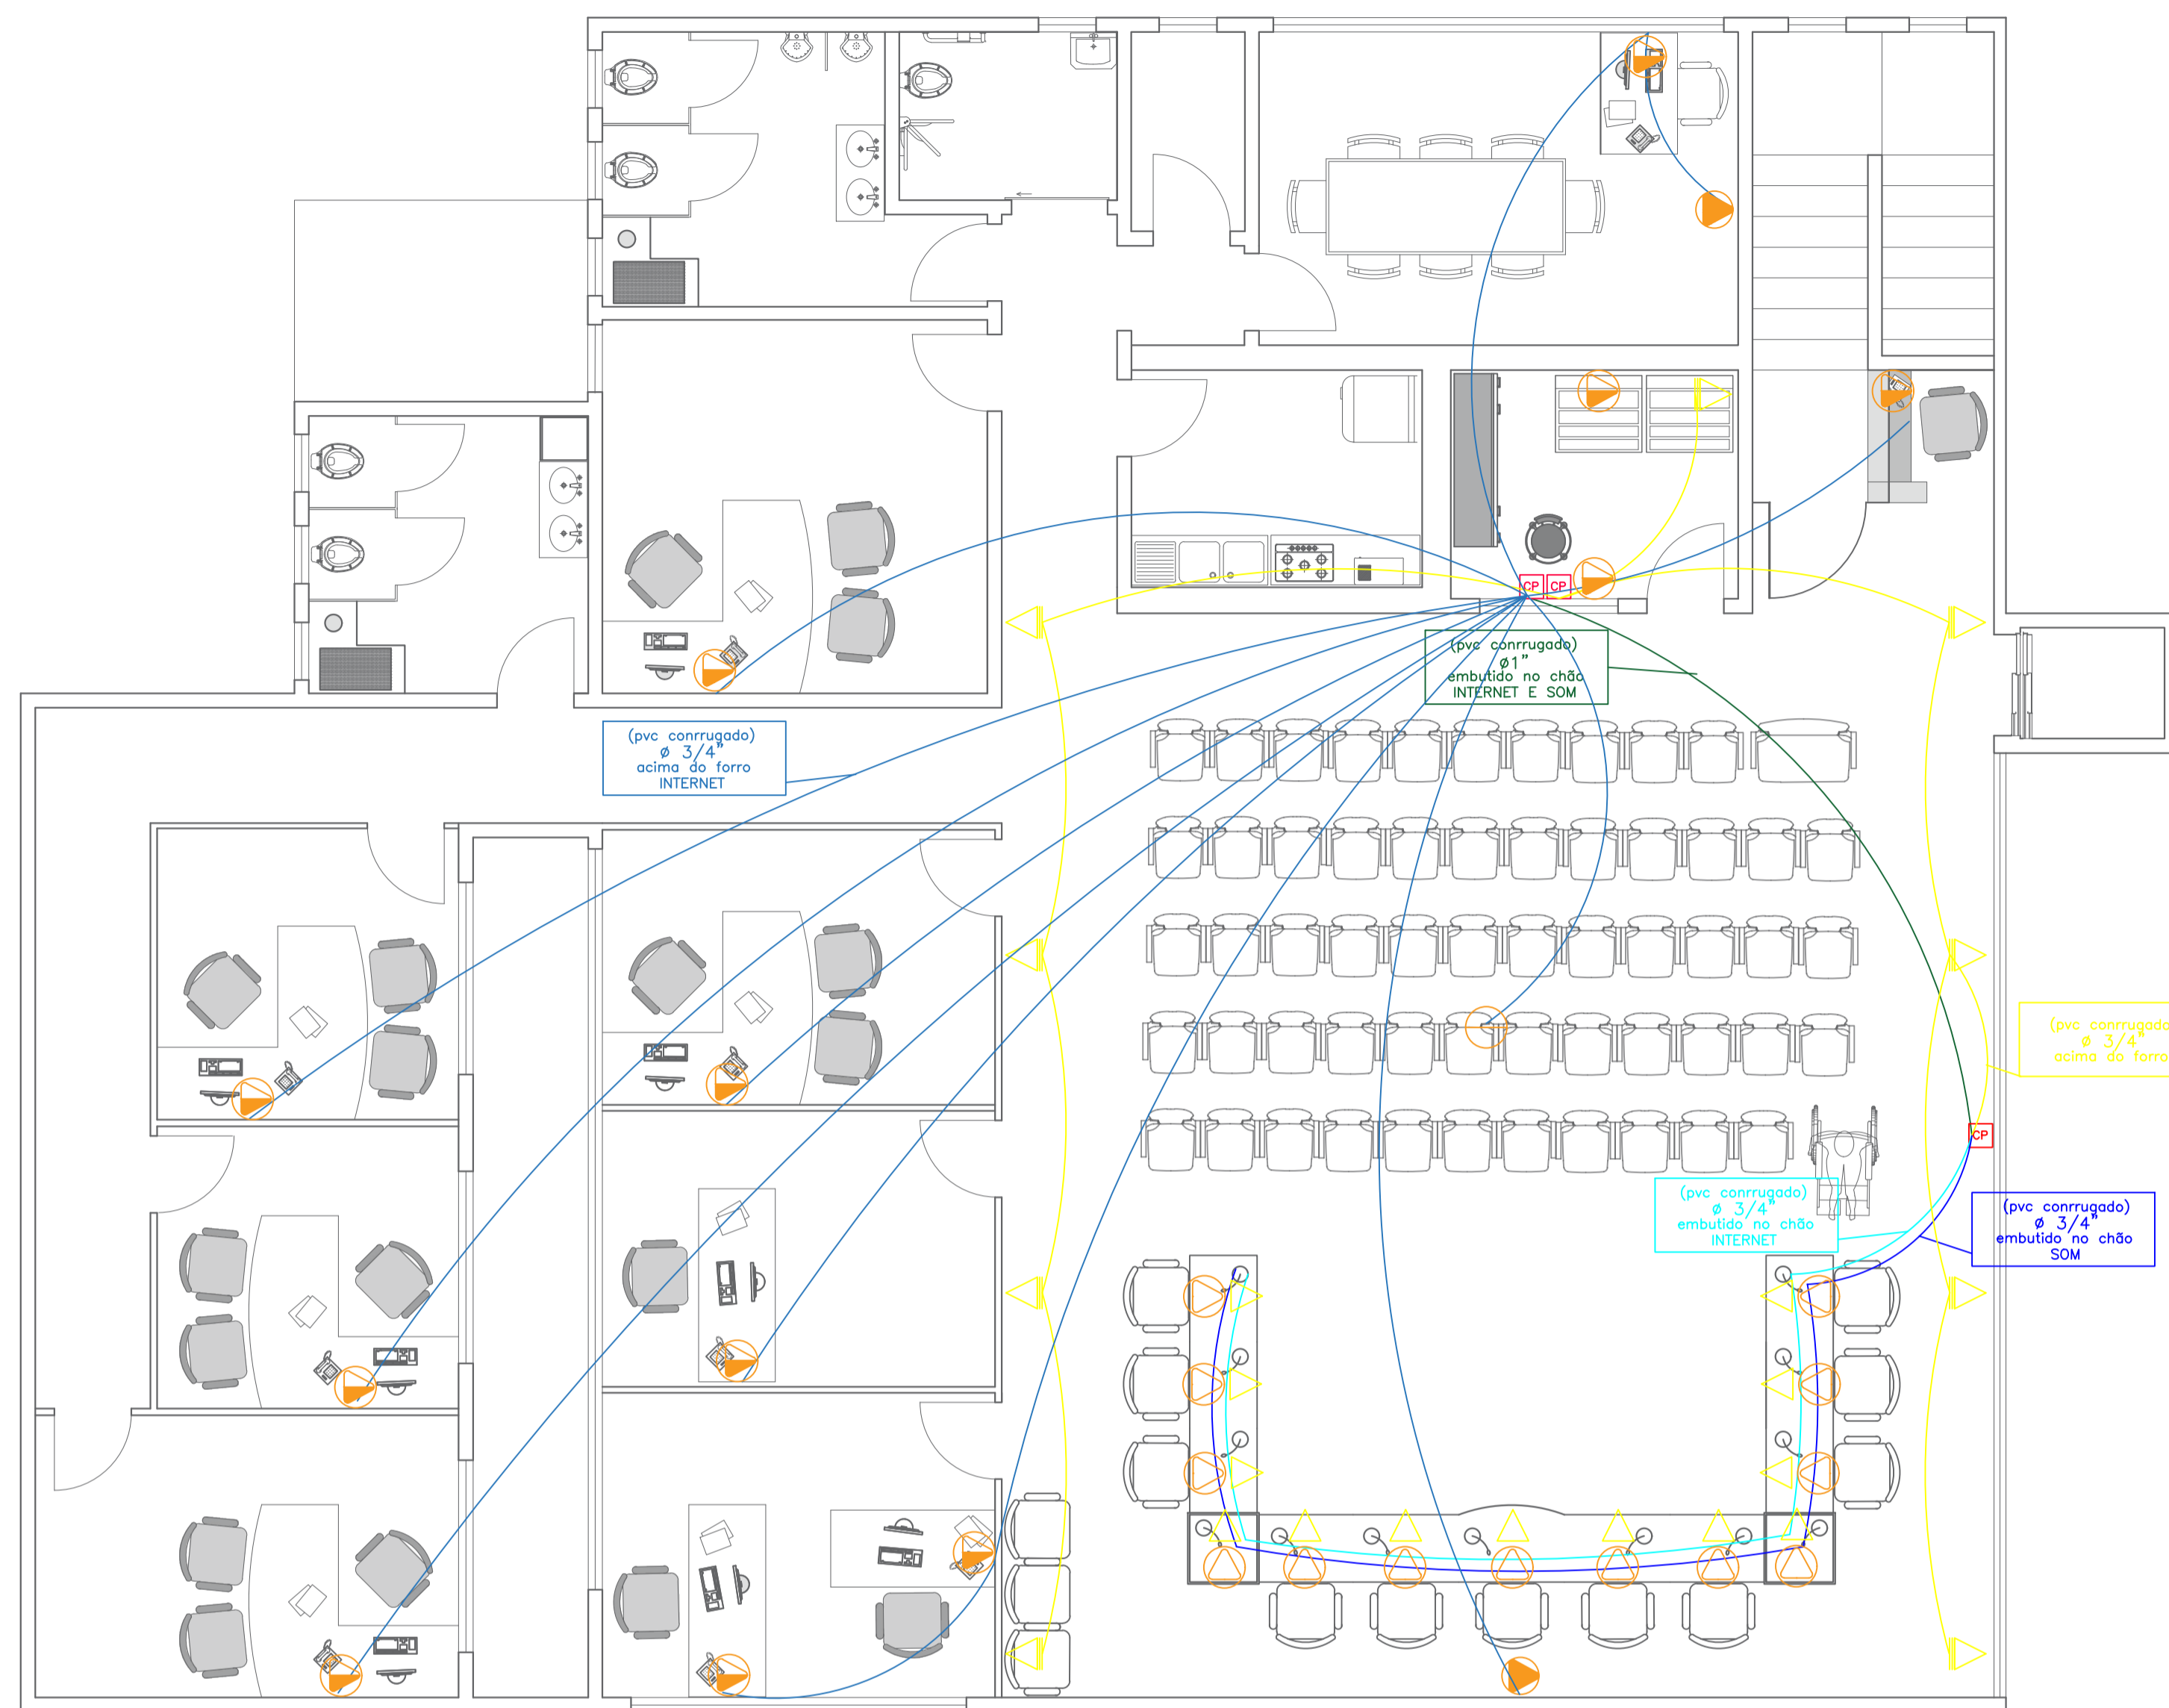

CLIMATIZAÇÃO

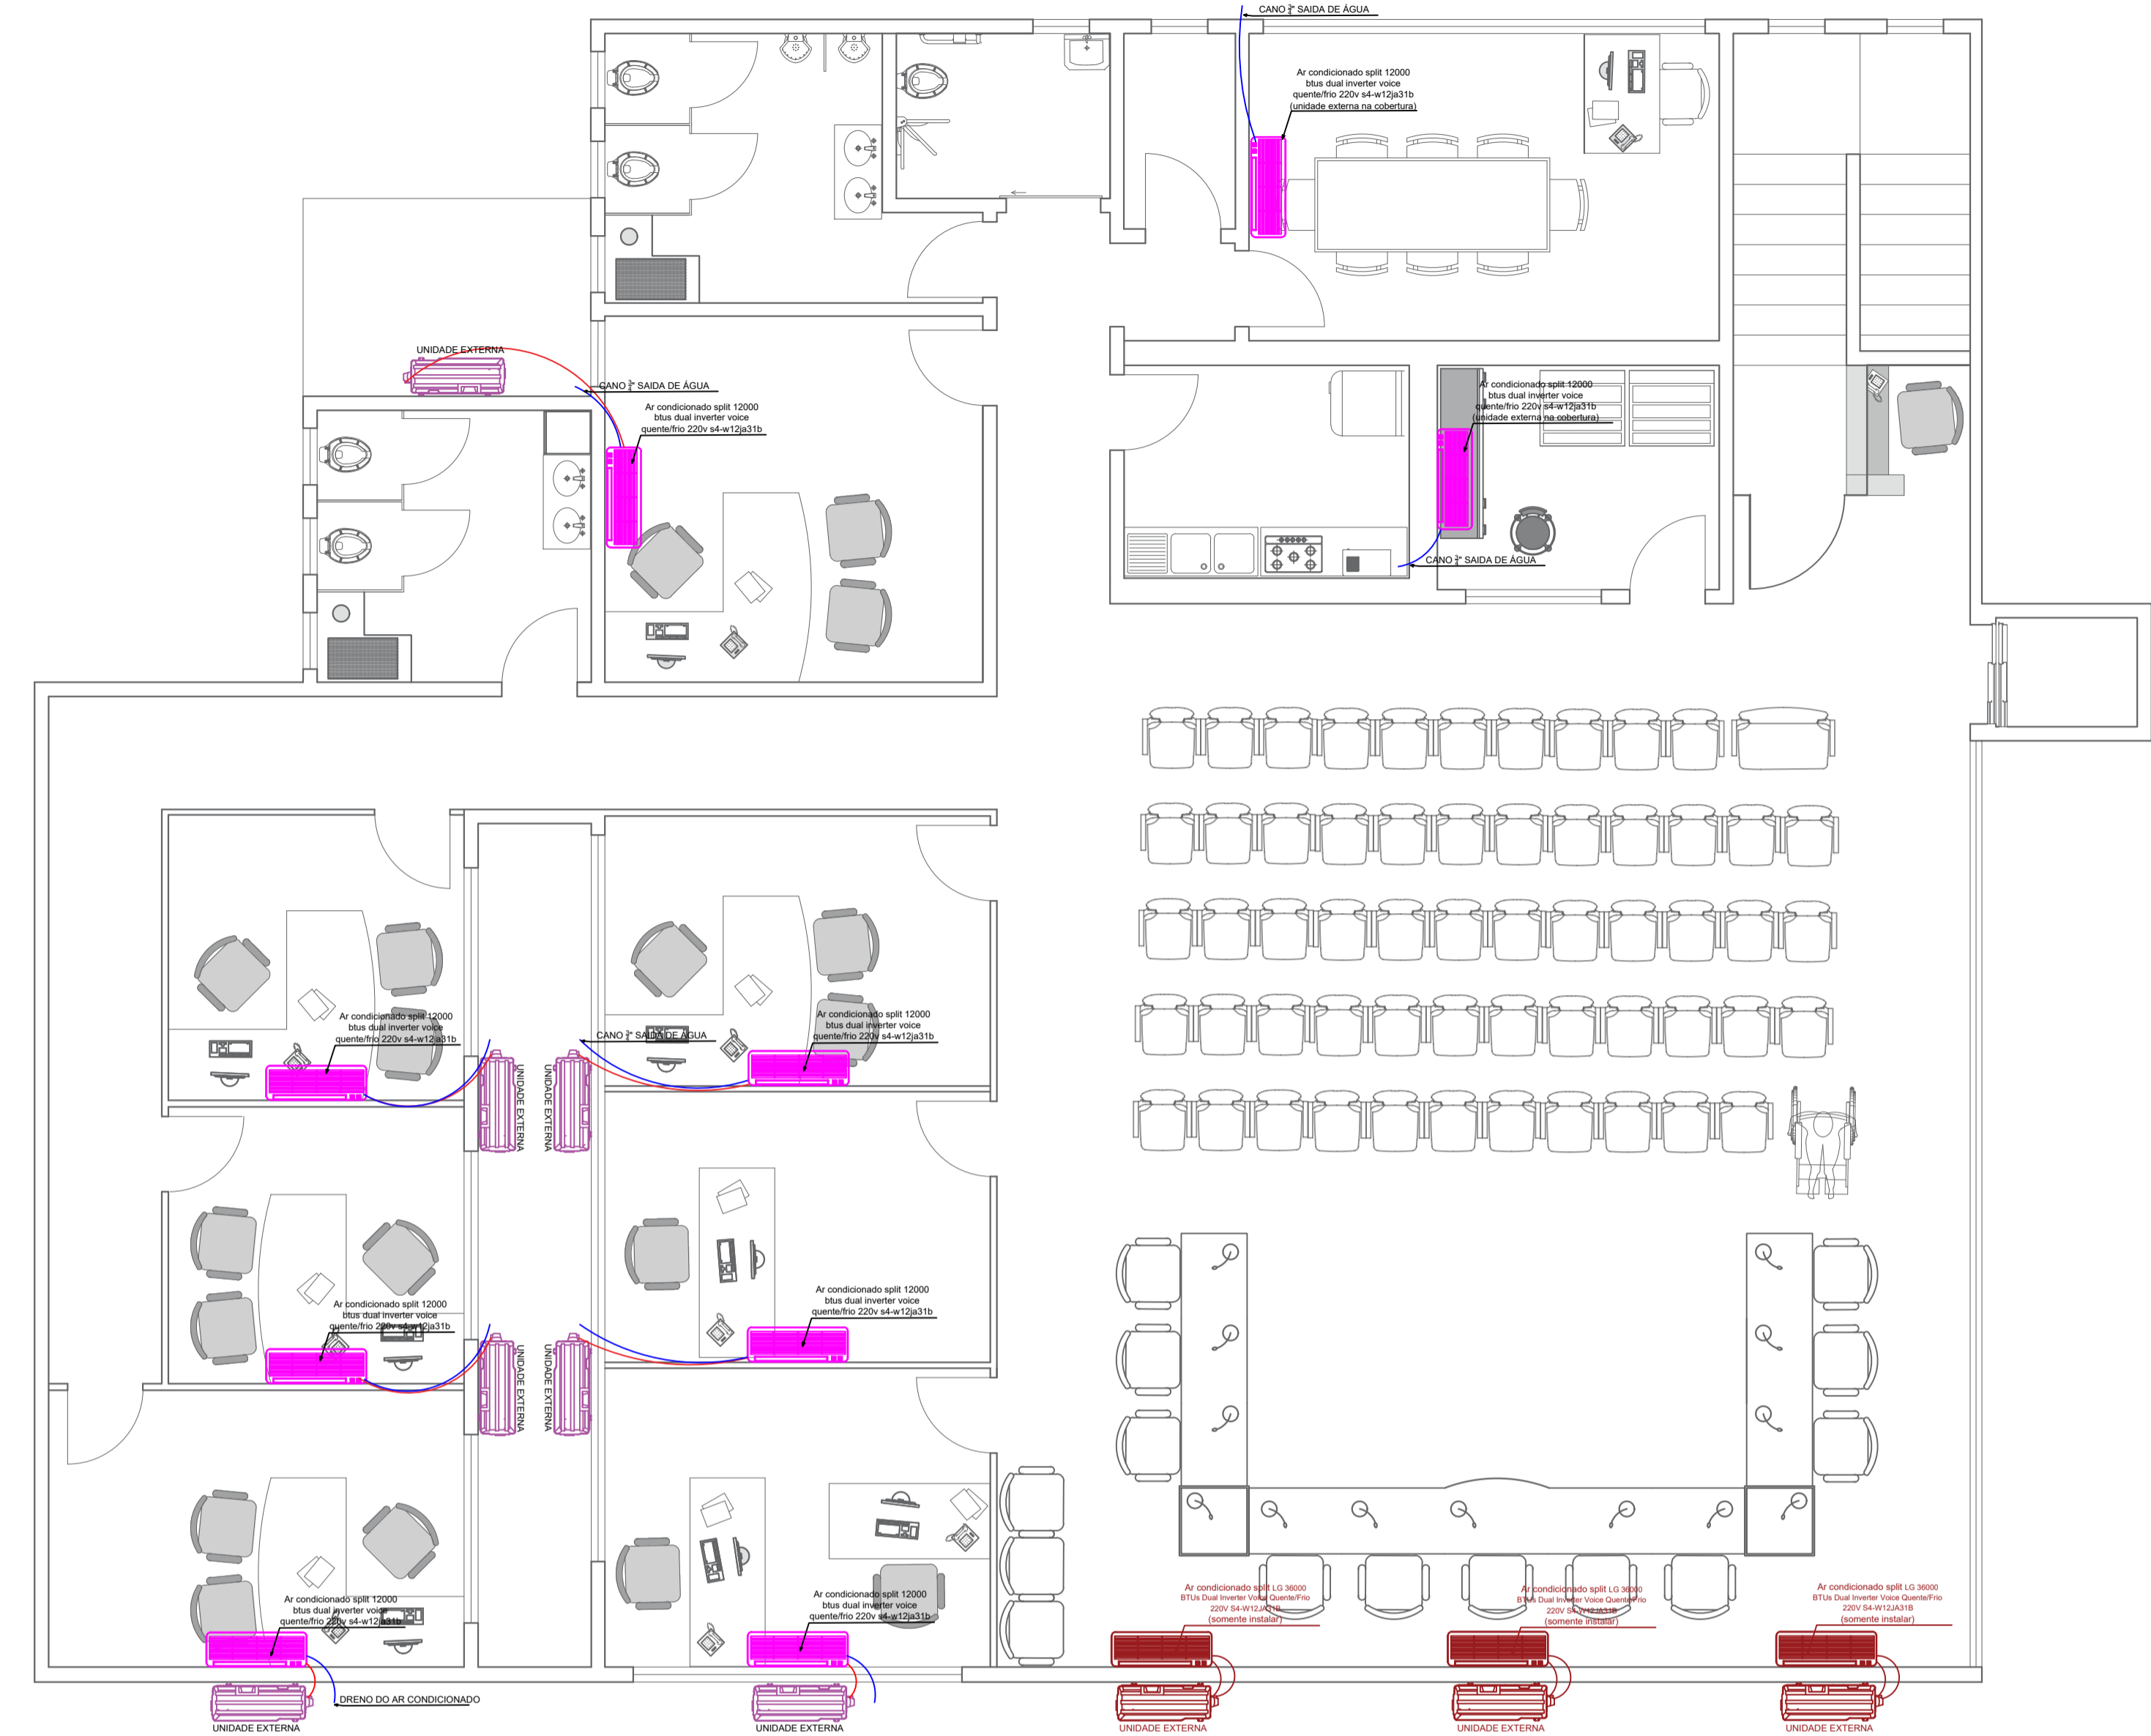

LEGENDA

	Ponto de rede no piso
	Ponto de rede no teto
	Ponto de rede na parede a 30cm do chão
	Ponto de rede na parede a 2,00m do chão
	Ponto de som no piso
	Ponto de som na parede a 2,00m do chão



Folha:	01/01	Nº CONTRATO:				
		Nº CLIENTE:				
		DATA:	EXEC.	VERIF.	APROV.	
N. ART/CREA-MG: MG20232489115 - 326697MG		14/11/2023				
CONTRATANTE:		Câmara Municipal de Raul Soares				
LOCALIZAÇÃO:		Raul Soares / MG				
TÍTULO:		PROJETO DE REDE, TELEFONIA, SOM E CLIMATIZAÇÃO MUNICIPAL DE RAUL SOARES				
ASSINATURA PROJETISTA:			ASSINATURA TÉCNICO:			
DATA:			FORMATO:	EXEC.	VERIF.	APROV.
			A1			
ESCALA:			ESCRITÓRIO:		REV.	
Diversas			(32) 99812 - 7832		1	
ARQUIVO: Câmara R. S - 7/7 - DWG						