


Rua Alameda Dr. Ade Grossi

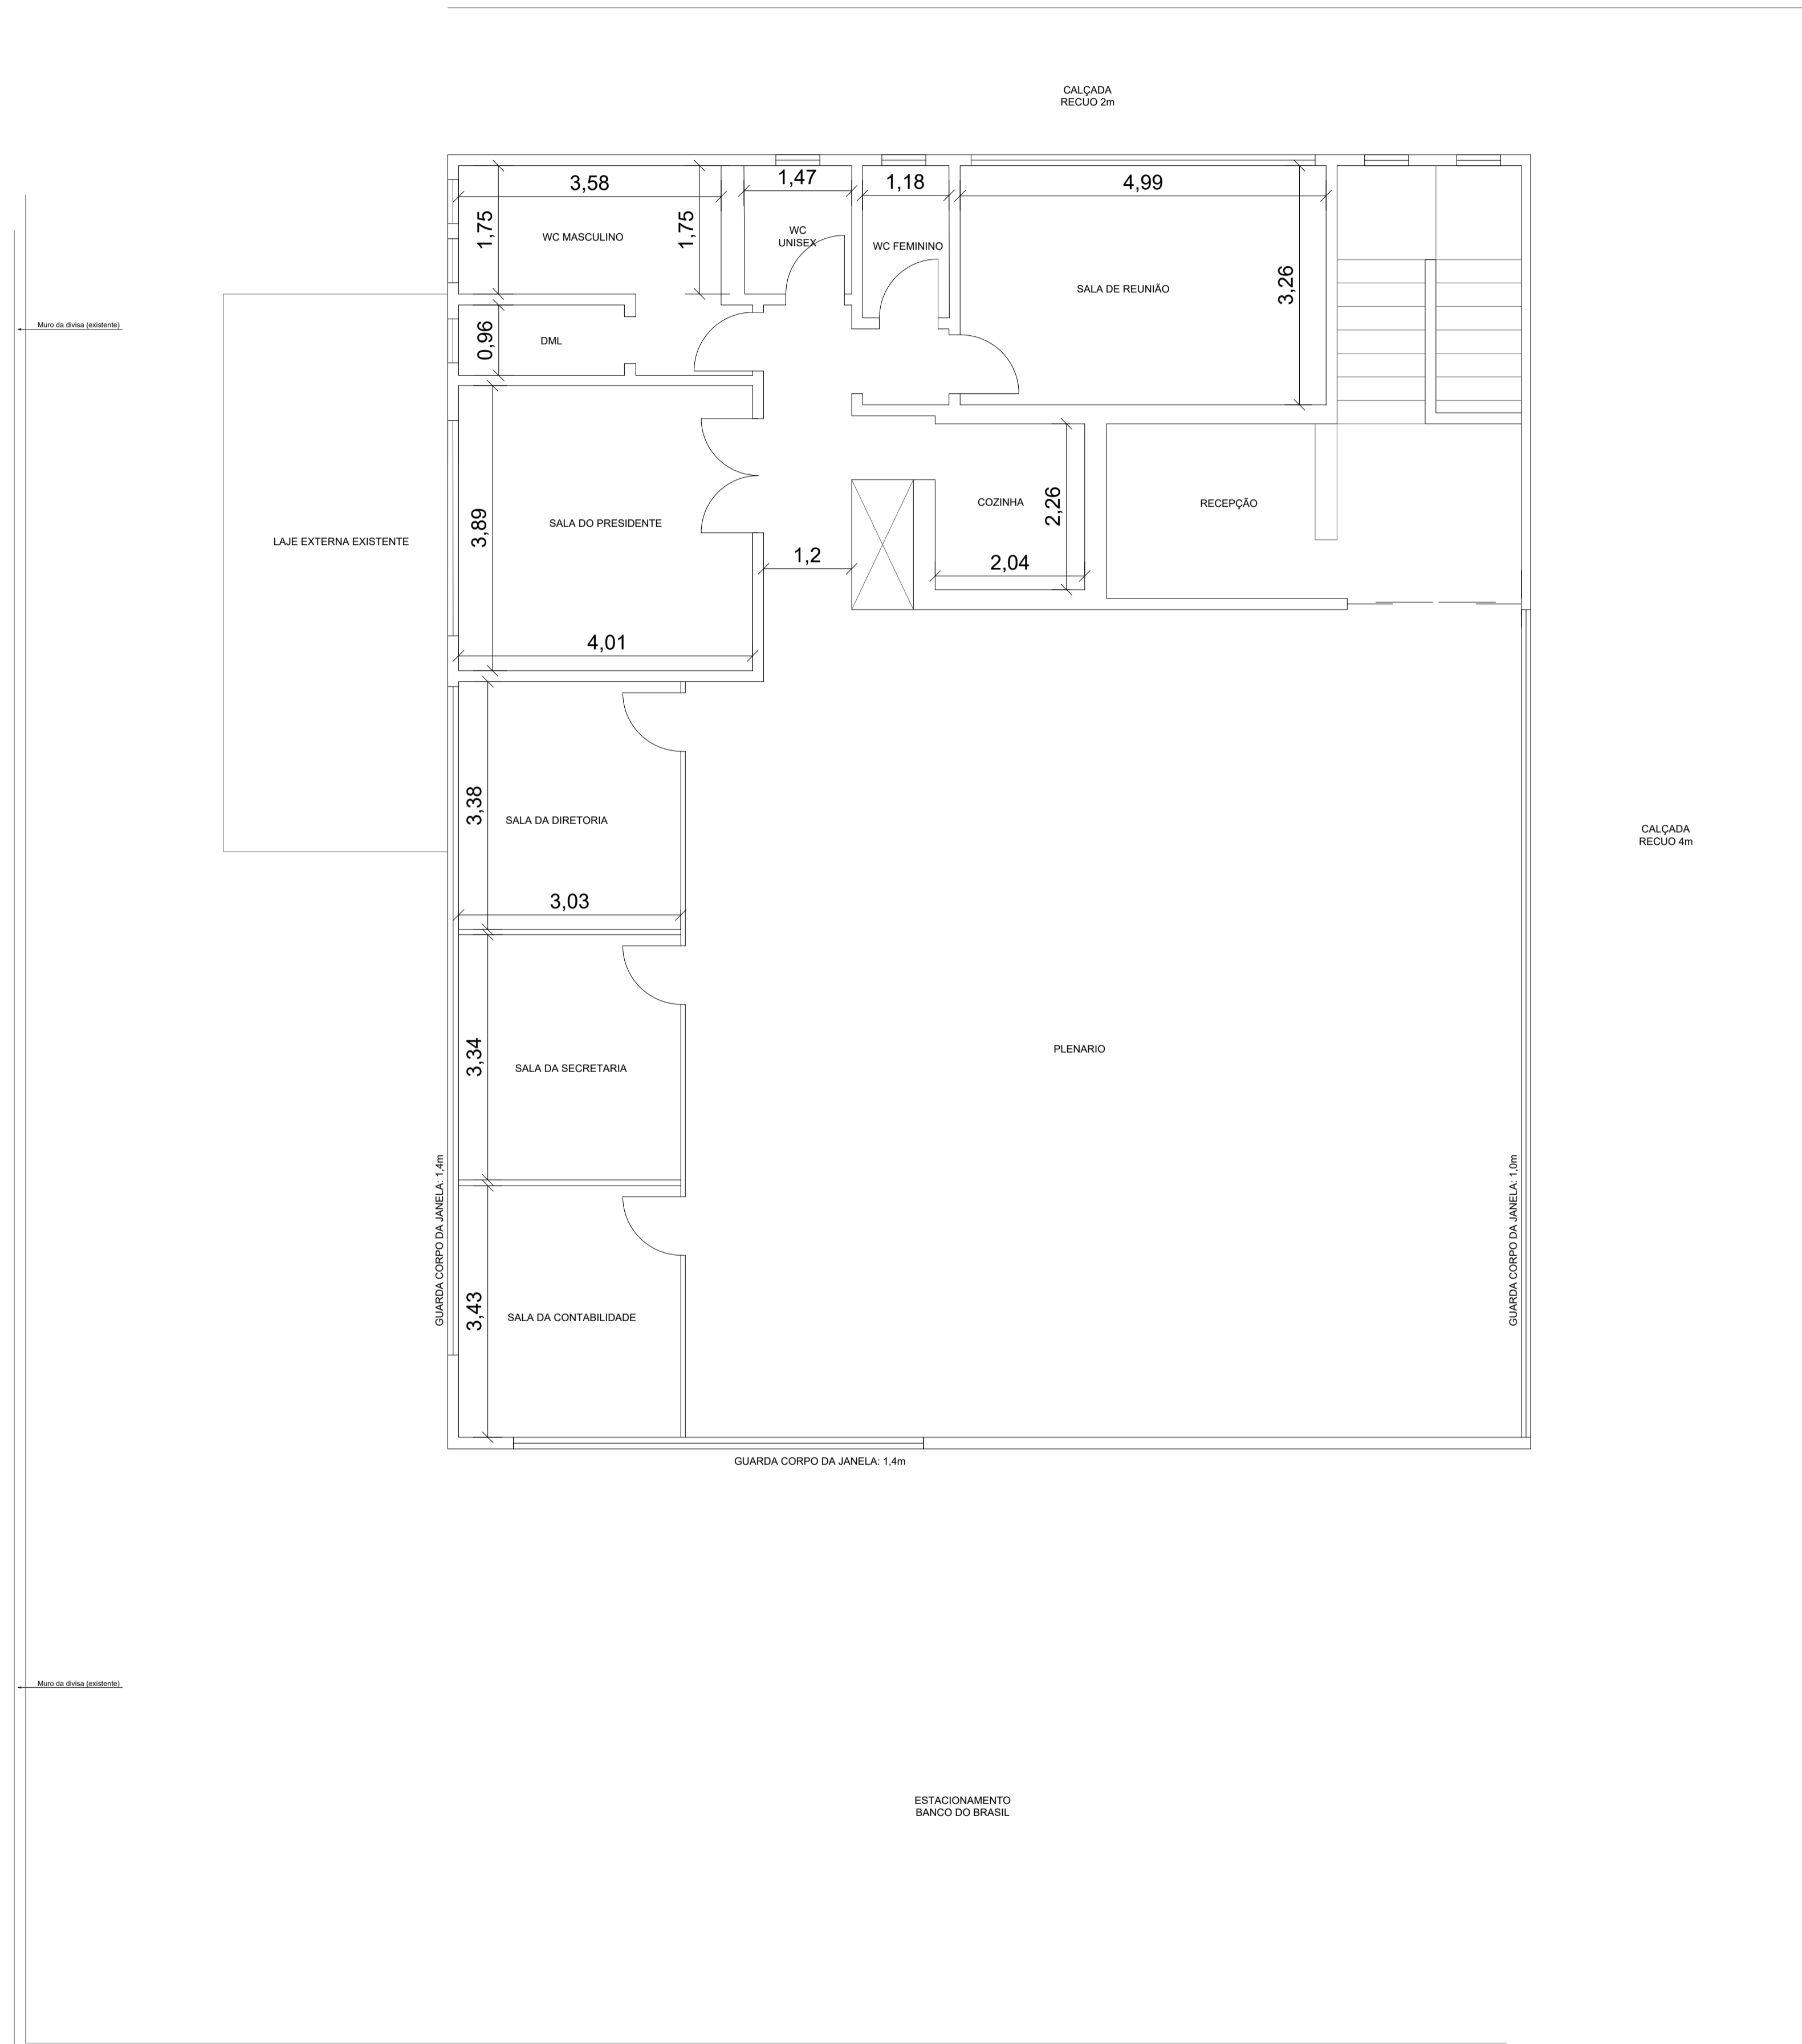

Residência Maria José Fioravante

Praça Dr. Durval Grossi

Folha: 01/01	Nº CONTRATO:			
	Nº CLIENTE:			
	DATA	EXEC.	VERIF.	APROV.
N. ART/CREA-MG: MG20232489115 - 326697MG	27/10/2023			
CONTRATANTE: Câmara Municipal de Raul Soares				
LOCALIZAÇÃO: Raul Soares / MG				
TÍTULO: ANTEPROJETO (SITUAÇÃO ATUAL) CÂMARA MUNICIPAL DE RAUL SOARES				
ASSINATURA PROJETISTA:		ASSINATURA TÉCNICO:		
DATA:	FORMATO: A1	EXEC.	VERIF.	APROV.
ESCALA: 1:100	ESCRITÓRIO: (32) 99812 - 7832			REV. 1
ARQUIVO: Câmara R. S - 1/7 - DWG				